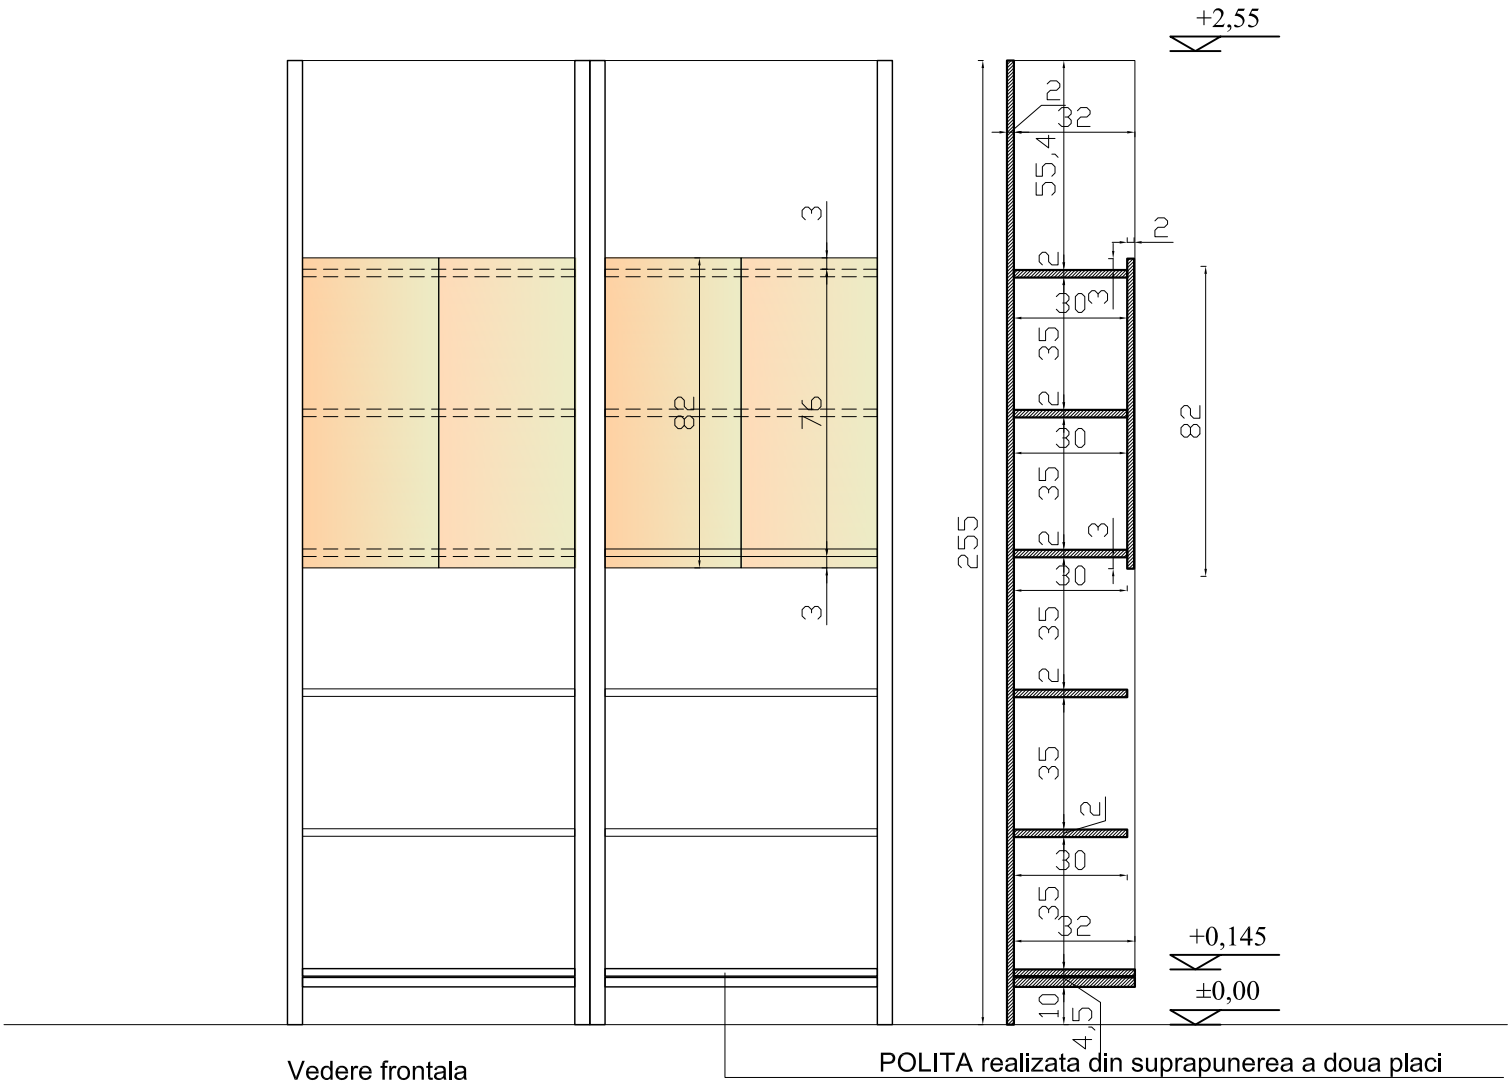

Vedere frontala

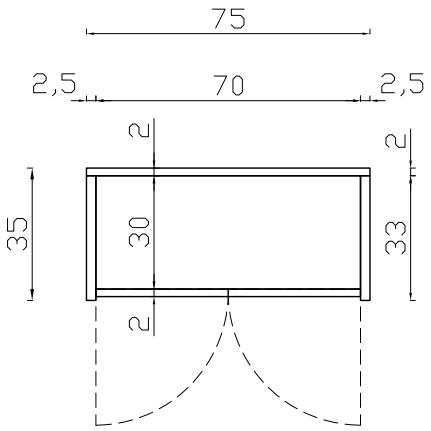

Vedere in plan

POLITA realizata din suprapunerea a doua placi cu latimi inegale:
- placa superioara din PAL melaminat de 20mm
- placa inferioara din PAL de 25mm

MODULE DEPOZITARE LA BIBLIOTECA:
MODULE CENTRALE

- module pozitionate spate in spate, din PAL melaminat decor lemn fag
- placile verticale laterale: PAL grosime 25mm
- placile orizontale si inchiderea posterioara: placi din PAL grosime 20mm
- cant abs 2mm termoadeziv
- usi din PAL de 20mm

SCOALA "CAROL I" str. Toma Cozma nr. 6, mun. Iasi, jud. Iasi Beneficiar: COLEGIUL "C. NEGRUZZI" IASI		Pr. nr.
		Data
Scara 1:20	**MOBILIER BIBLIOTECA - MODULE DE PERETE** - VEDERI -	Pl. nr. A8 D.E.