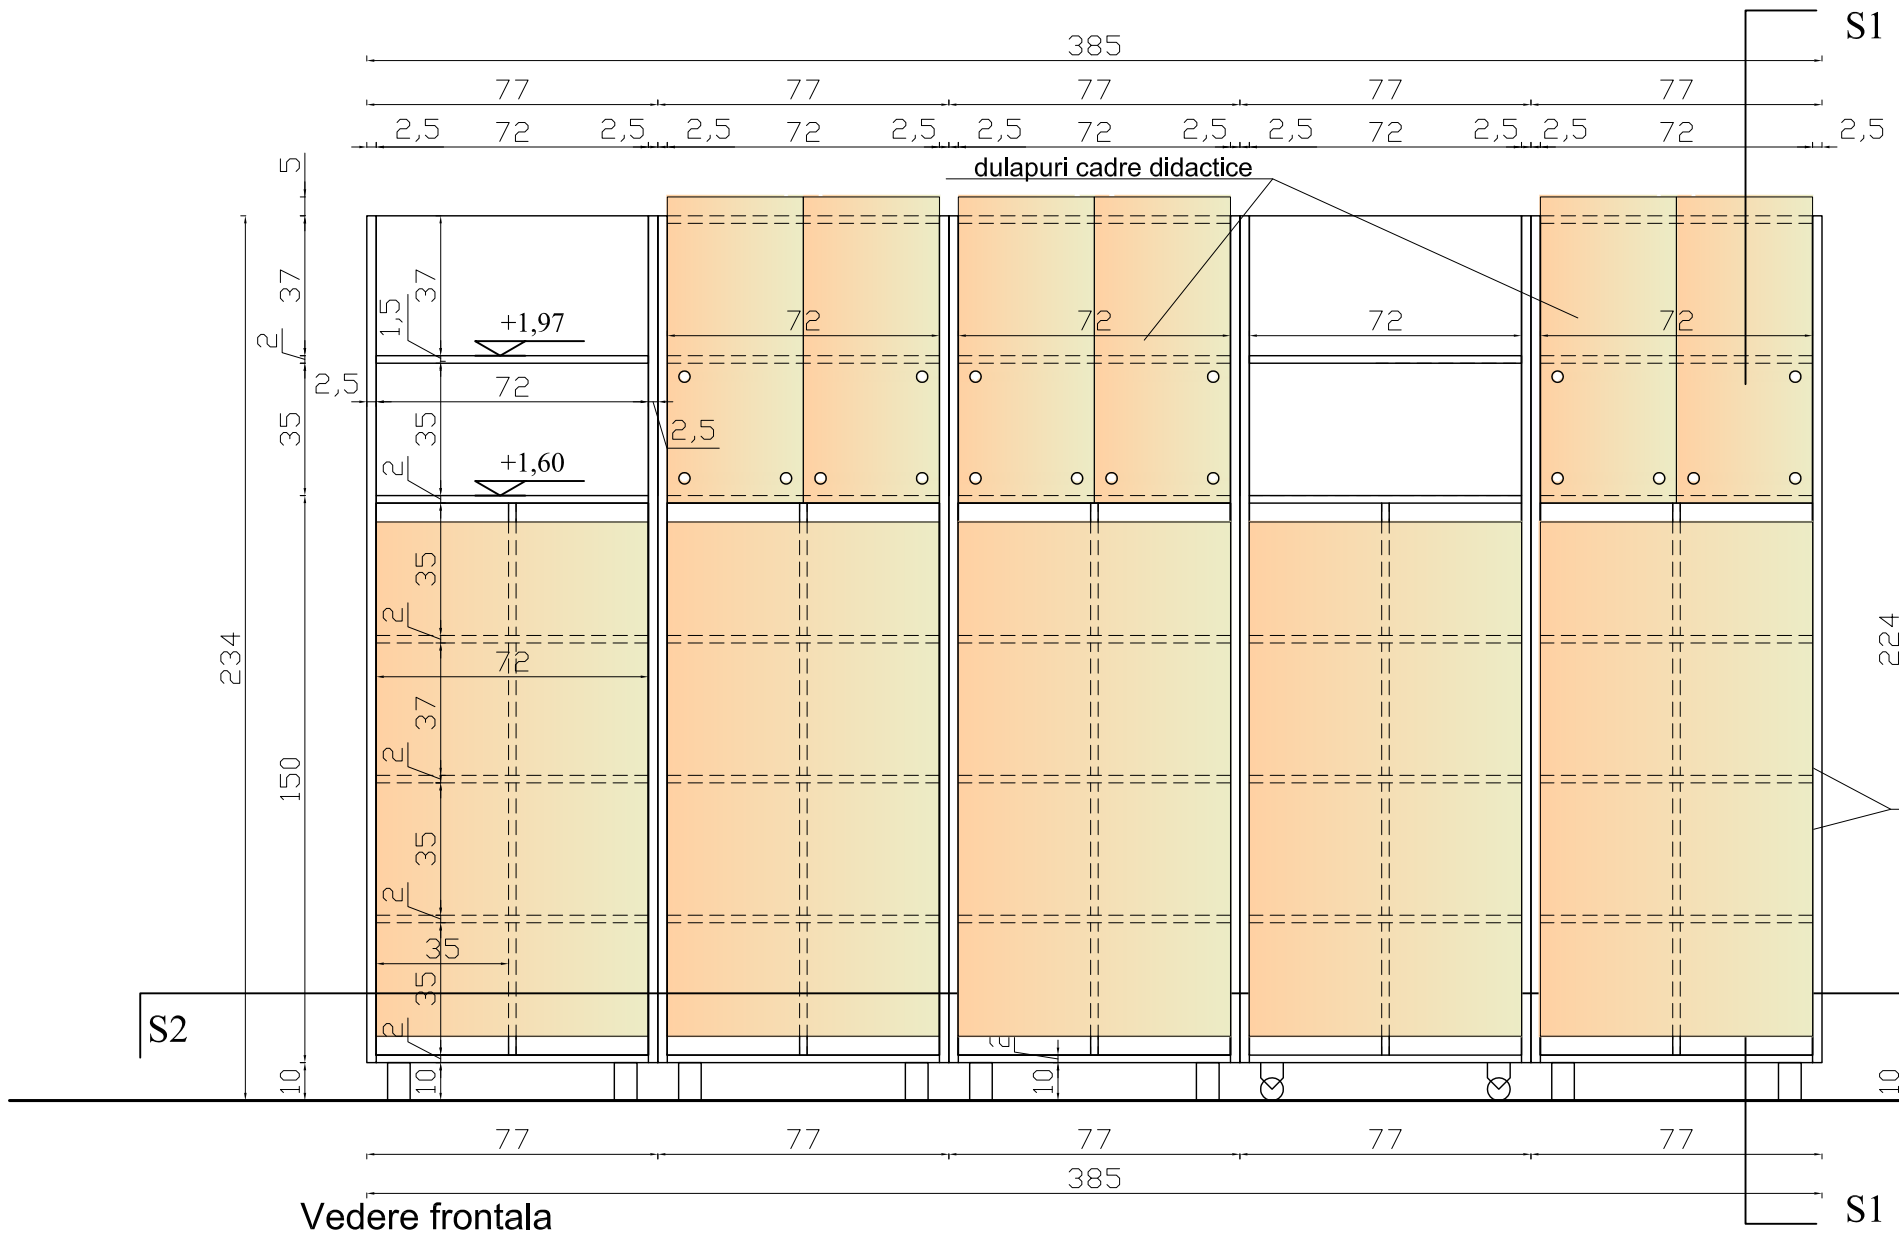

Vedere frontala

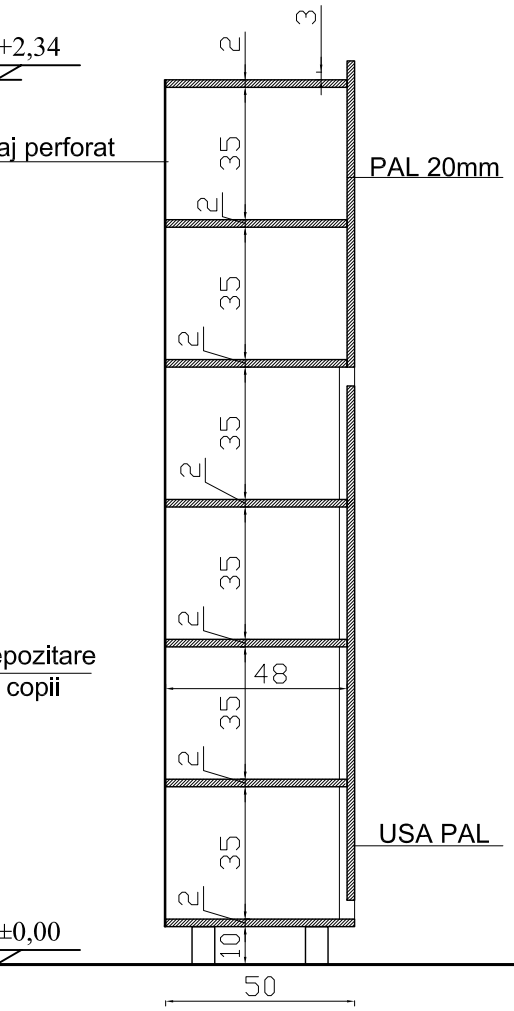

Sectiune S1-S1

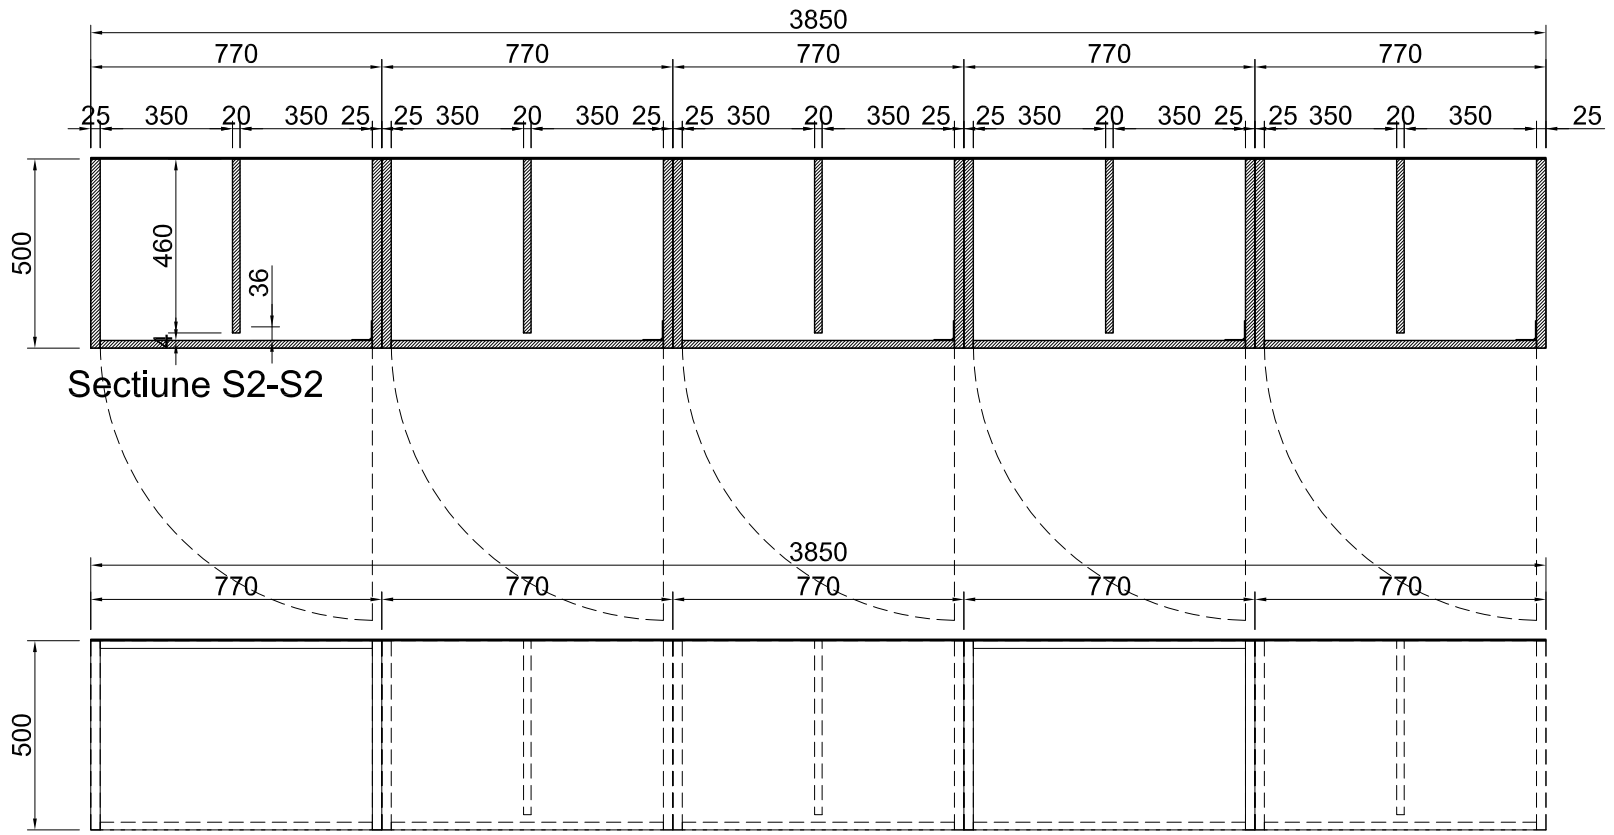

Sectiune S2-S2

Vedere in plan

DULAPURI DEPOZITARE: compartimente pentru copii si cadre didactice

- 5 module din PAL melaminat decor lemn fag
- placile verticale: placi din PAL grosime 25mm
- placile orizontale: placi din PAL grosime 20mm
- cant abs 2mm termoadeziv
- usi din PAL 20mm, minere tip buton
- 1 modul echipat cu roti profil V cu suport exterior, din otel electrogalvanizat, sarcina maxima pe ax 200kg
- inchiderea posterioara a dulapului cu usi se realizeaza cu placaj perforat

SCOALA "CAROL I" str. Toma Cozma nr. 6, mun. Iasi, jud. Iasi Beneficiar: COLEGIUL "C. NEGRUZZI" IASI		Pr. nr. Data
Scara 1:20	**DULAPURI DEPOZITARE PENTRU COPII SI CADRE DIDACTICE** - SALI DE CLASA-	Pl. nr. A2 D.E.